




JAZNAK spol. s r.o. - dopravní značení , Mladá Boleslav

Strana: 1 z 1

Dopravní opatření při pokládce kabelu AYKY pro p. č. 28/8 na MK v obci Skorkov

Evidenční číslo: S 3665

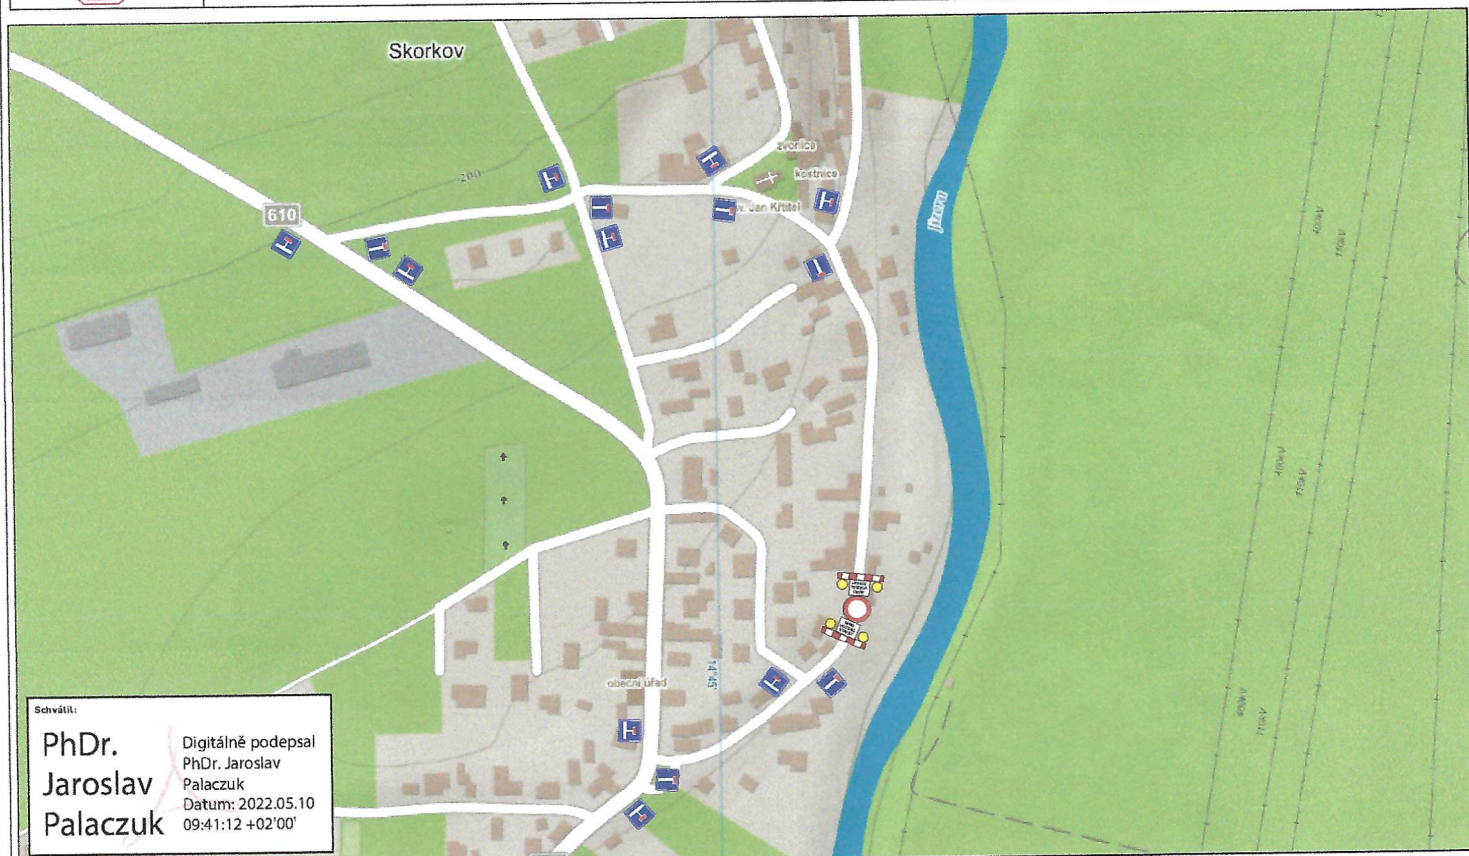

Schválit:
PhDr.
Jaroslav
Palaczuk
Digitálně podepsal
PhDr. Jaroslav
Palaczuk
Datum: 2022.05.10
09:41:12 +02'00'

Návrh zpracoval: Lukáš Janda

Datum: 22.4.2022

Podpis:

13. 05. 2022

MAGISTRÁT MĚSTA
Mladá Boleslav
odbor dopravy
a silničního hospodářství
38